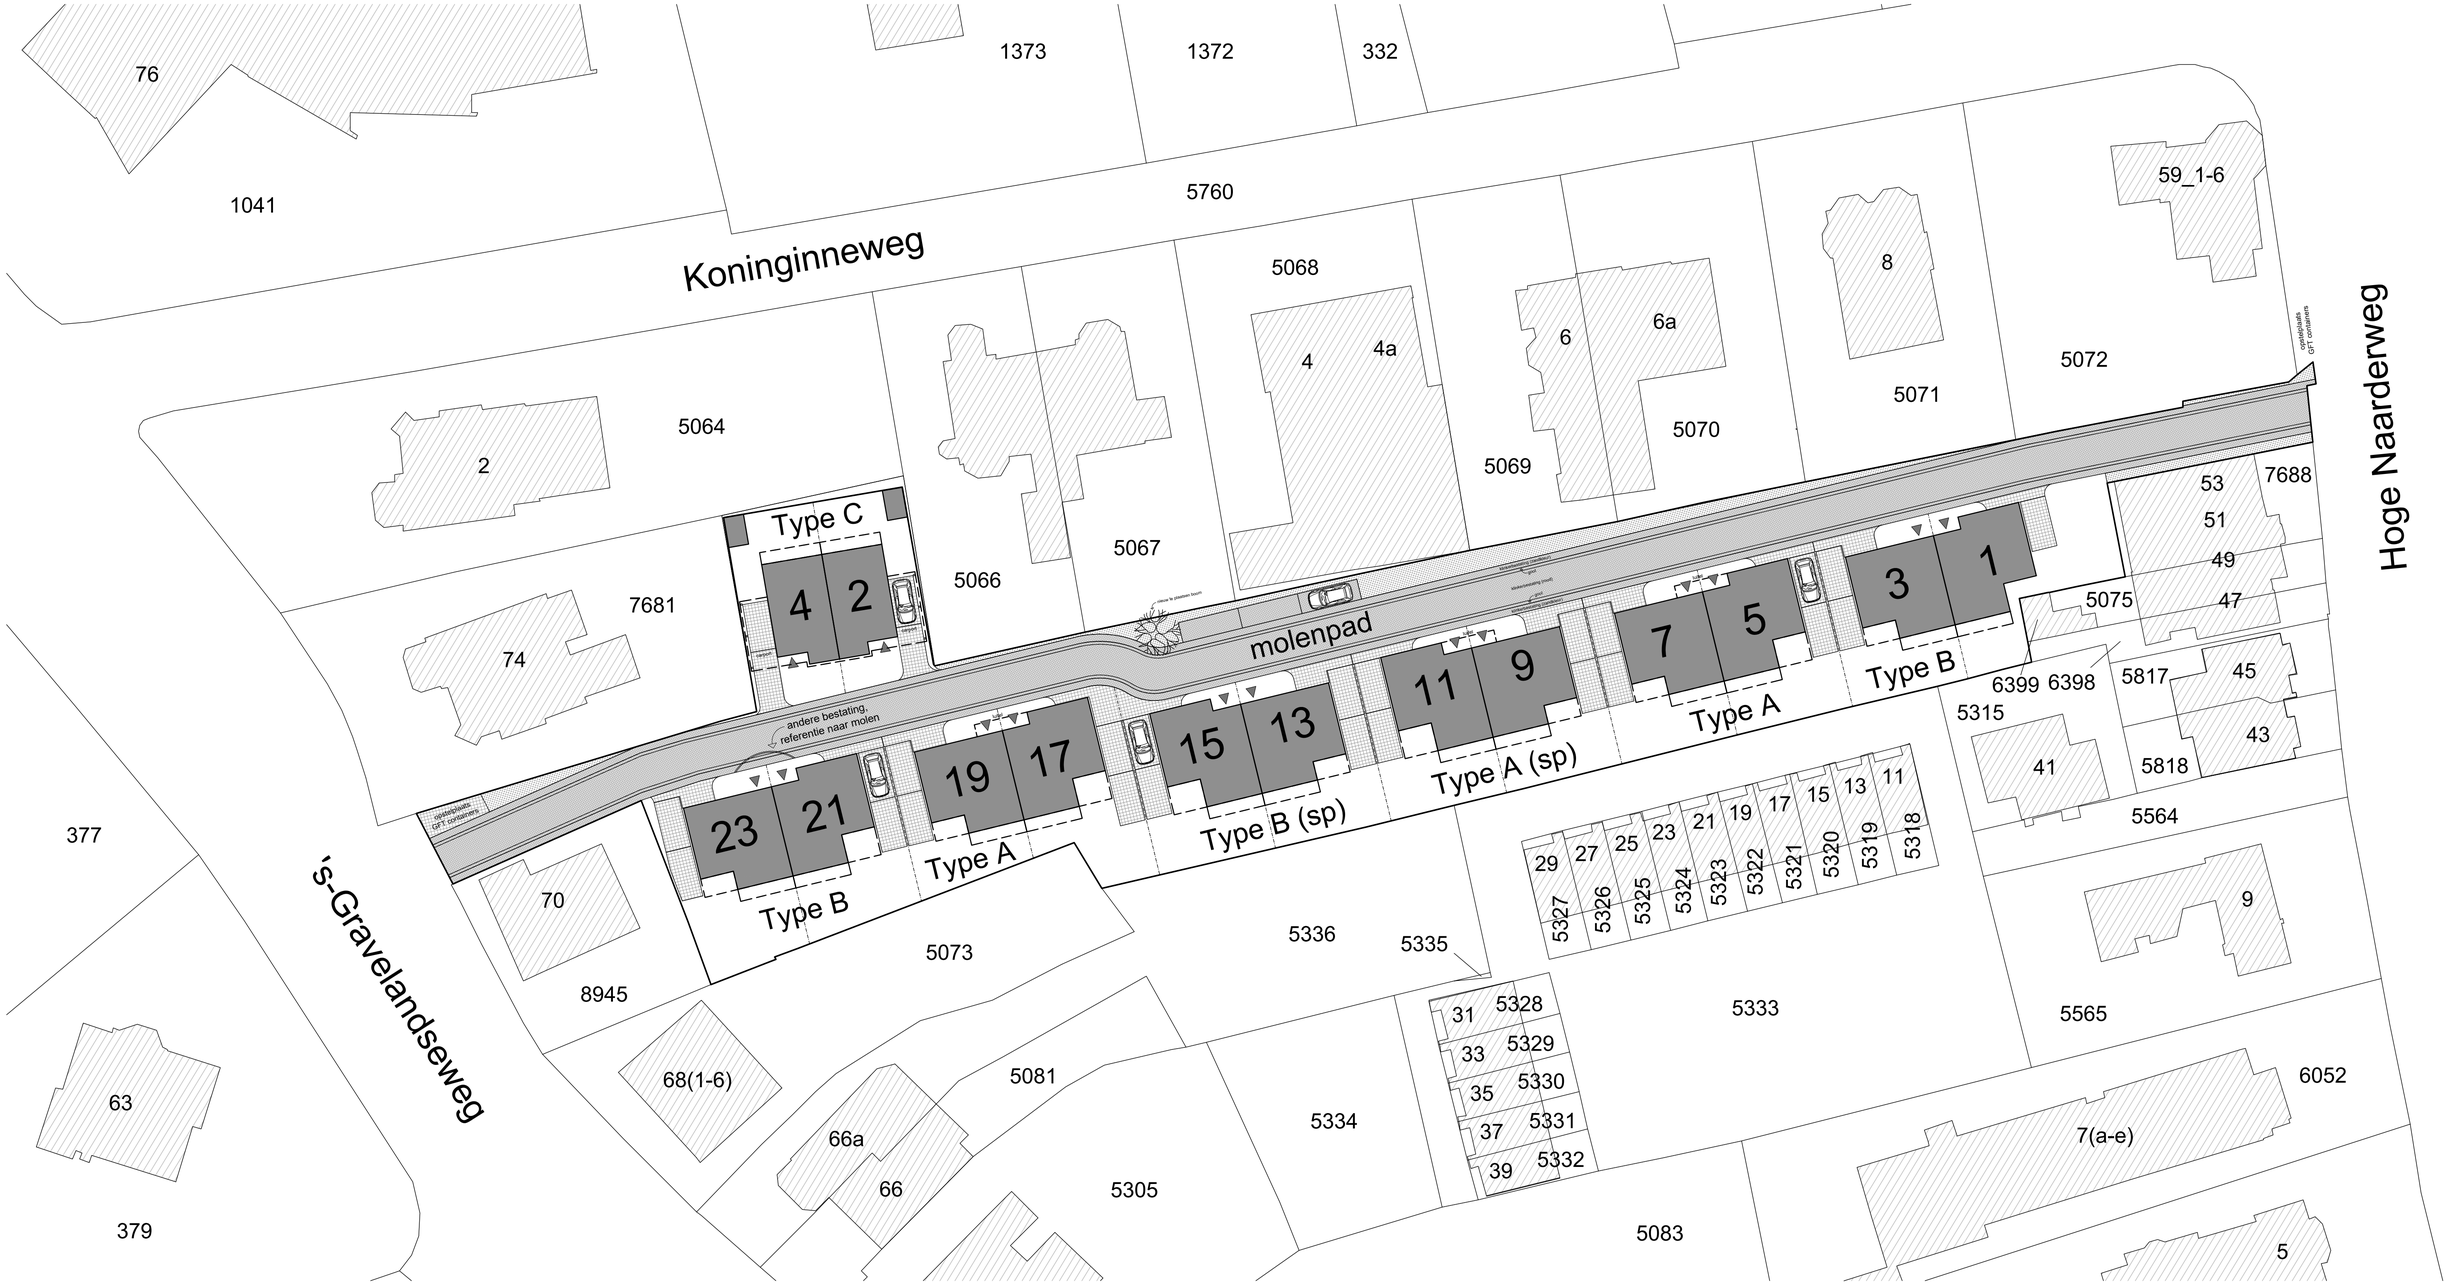

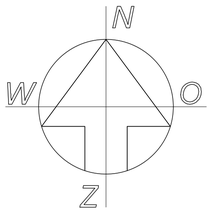

Kadastrale gemeente	Hilversum
Sectie	N
Perceel	8950
Schaal	1:300
Totale oppervlakte	3905,0 m²

- bestrating woningen (betonklinker, antraciet)
- weg, klinkerbestrating, gebakken klinker (rood - verkeer en zandkleur - troitoir)
- groenvoorziening
- bestaande bebouwing
- uitbouw mogelijkheden
- nieuwe bebouwing
- toegang woning
- nieuwe boom

CONCEPT

--- aan deze tekening kunnen geen rechten worden ontleend ---

ALGEMEEN

- Maatvoering zijn 'circa' maten, hier kunnen geen rechten aan worden ontleend
- Constructie volgens berekeningen en tekeningen constructeur
- Leidingen en kanaalverloop conform opgave installateur
- Electra wordt conform opgave instalateur uitgevoerd
- CV-installatie, radiatoren, vloerverwarming, zonnepanelen, e.d. worden conform installateur uitgevoerd

Fase:
Verkooptekening

Onderwerp:
's Gravelandseweg 70-72 te Hilversum
Situatie

Bladnr.:
VK.00

Formaat: A1
Datum: 19.01.2018
Schaal: 1:300
Projectnummer: 1227

DE RUYTER DENC