

LEGENDA

Exterieur

Interieur

Profilering

Greep

Glas

Staal

Leer / Stof

Kunststof

Steen

Hout

HPL

Electra / Verlichting

Overig

Grand Johnson

Klant
De Ruyter

Schaal
1:50

Getekend door
Loes Naves


Datum
13-12-2017

Bestandsnaam
PG +1 Type B Optie 1

De Hallen Amsterdam
Hannie Dankbaarpassage 45
1053 RT Amsterdam

T +31 20 670 40 65
info@grandjohnson.com
www.grandjohnson.com

Definitieve maten dienen te allen tijde door de uitvoerder in het werk te worden gecontroleerd

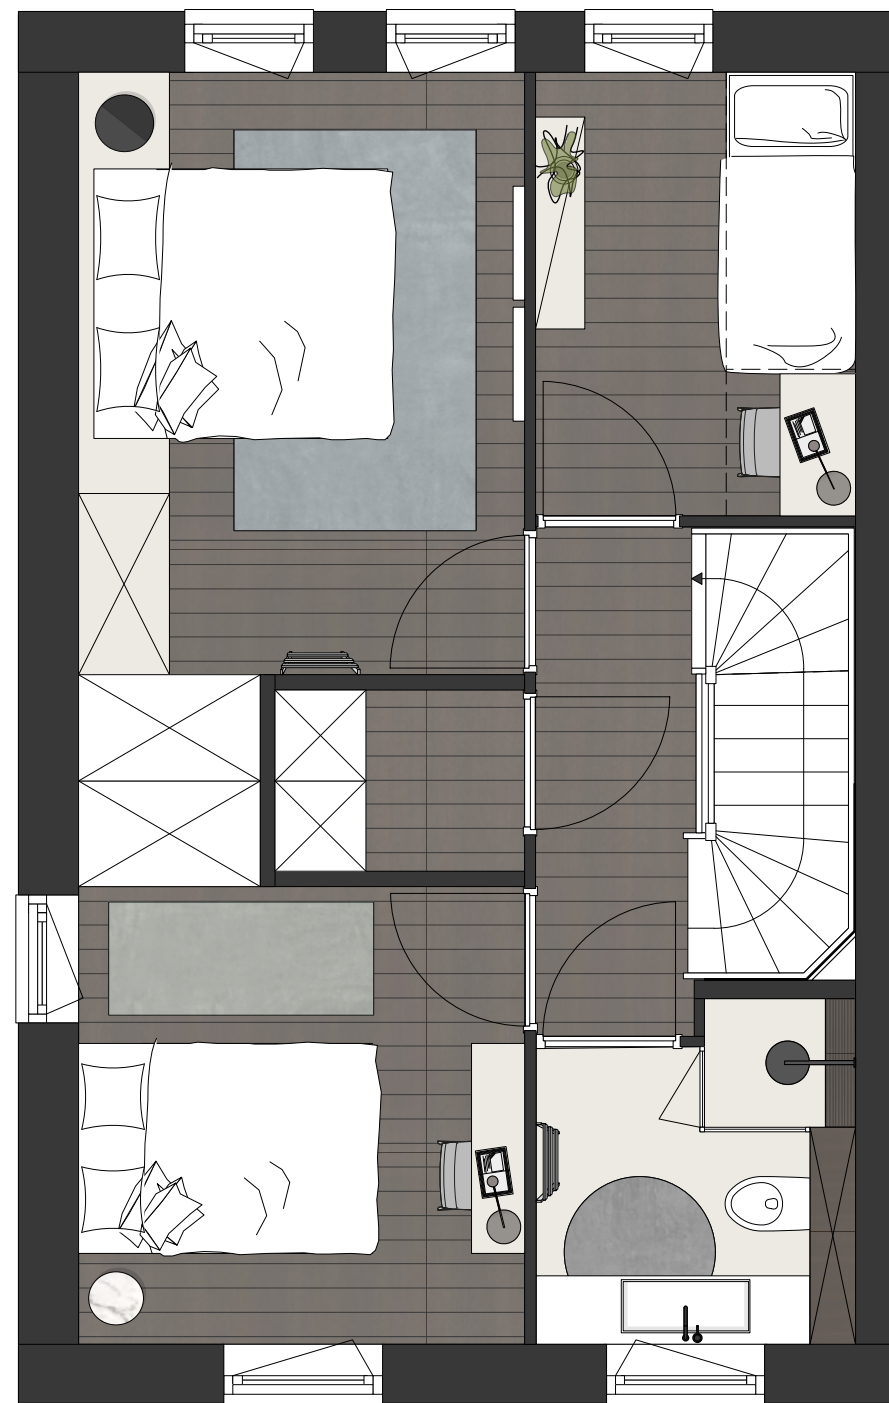

LEGENDA

Exterieur

Interieur

Profilering

Greep

Glas

Staal

Leer / Stof

Kunststof

Steen

Hout

HPL

Electra / Verlichting

Overig

Grand Johnson

Klant
De Ruyter

Schaal
1:50

Getekend door
Loes Naves

Datum
13-12-2017

Bestandsnaam
PG +1 Type B Optie 2

De Hallen Amsterdam
Hannie Dankbaarpassage 45
1053 RT Amsterdam

T +31 20 670 40 65
info@grandjohnson.com
www.grandjohnson.com

Definitieve maten dienen te allen tijde door de uitvoerder in het werk te worden gecontroleerd